
I AUKŠTO EVAKAVIMO PLANAS

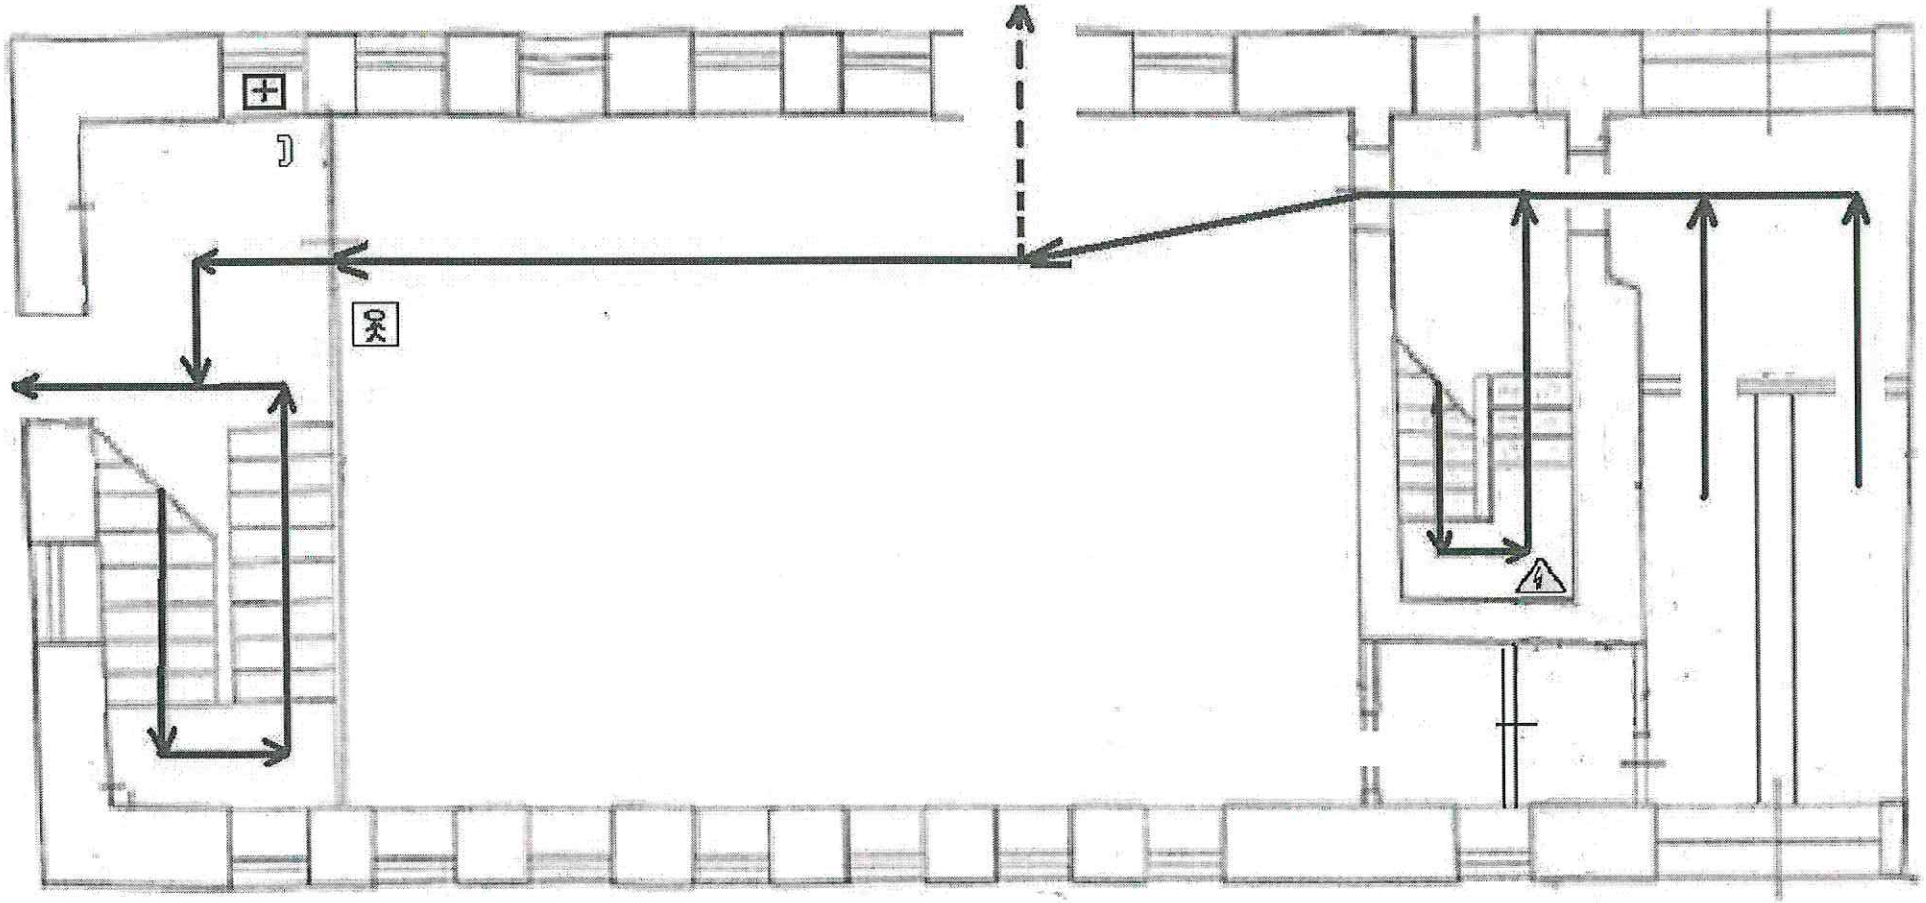

Pagrindinis evakuacijos planas

Atsarginis evakuacijos planas


Jūs esate čia (plano vieta)

Elektros skydinė

Telefonas

Vaistinėlė

II AUKŠTO EVAKAVIMO PLANAS

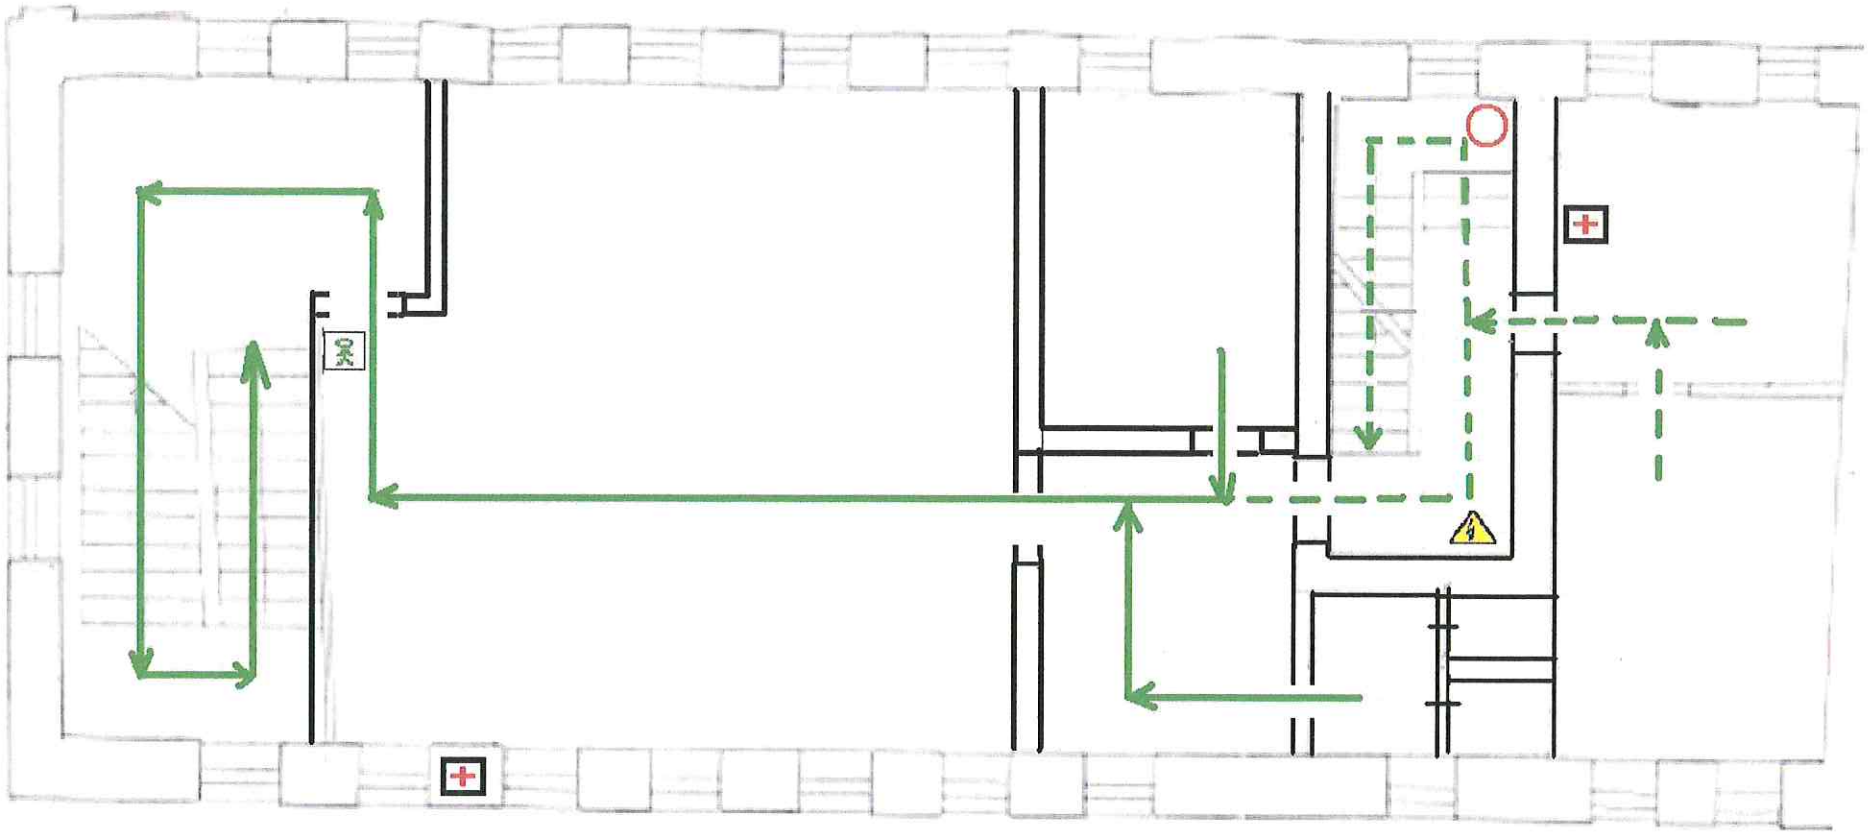

Pagrindinis evakuacijos planas

Atsarginis evakuacijos planas

Jūs esate čia (plano vieta)


Elektros skydinė

Telefonas

Vaistinėlė

Gesintuvas

III AUKŠTO EVAKAVIMO PLANAS

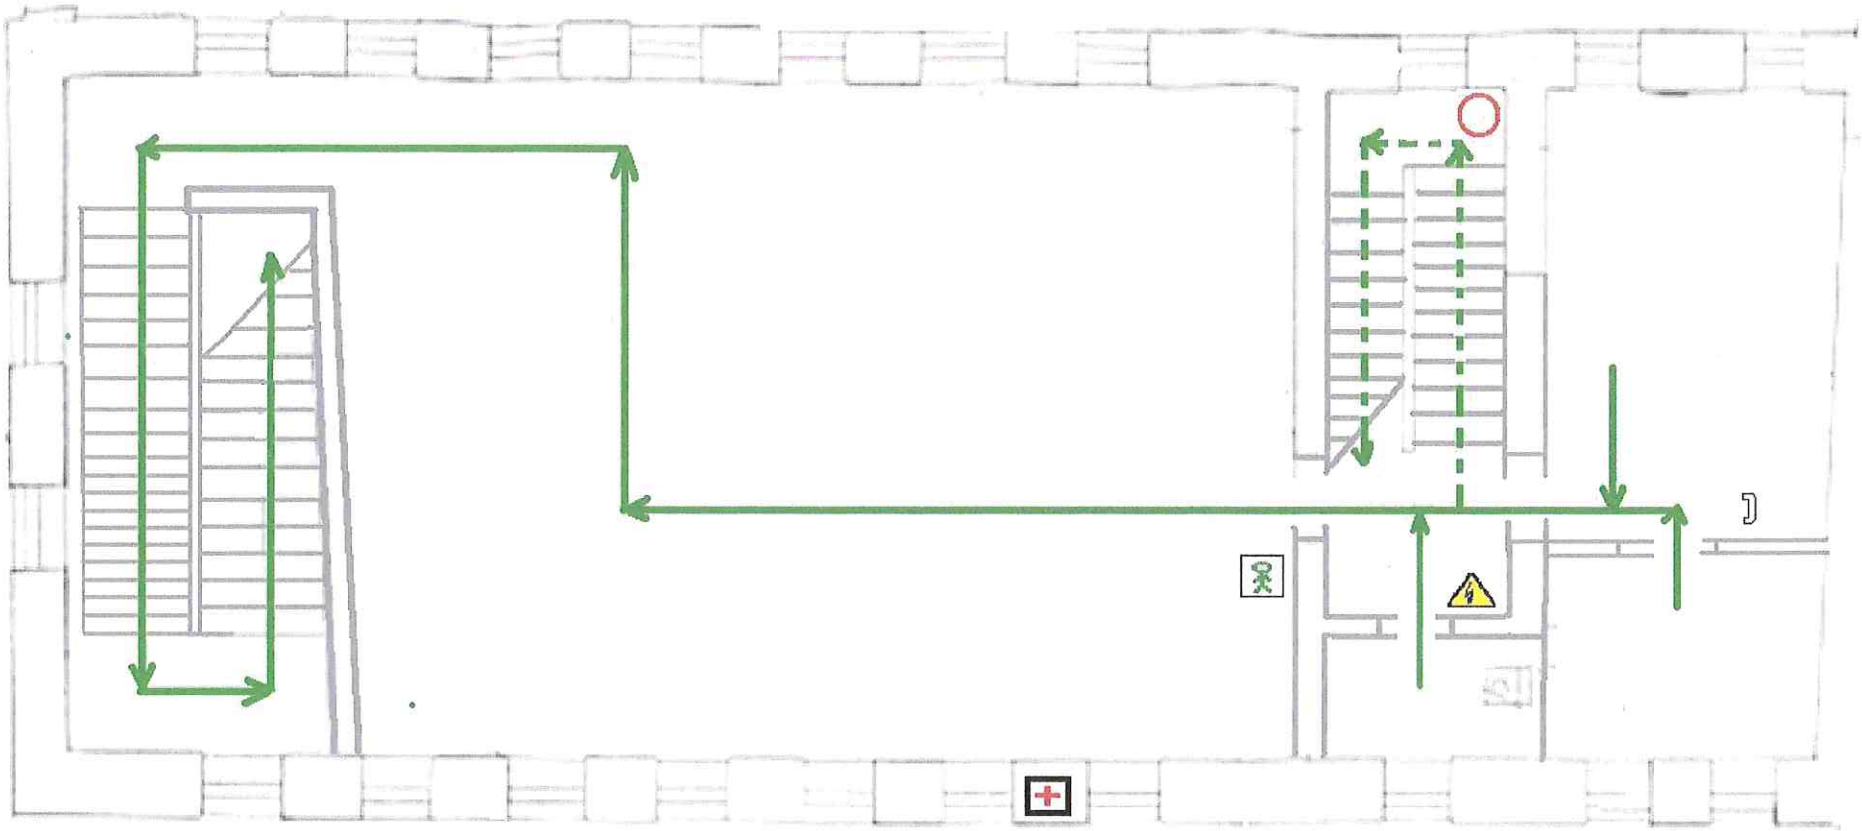

Pagrindinis evakuacijos planas

Atsarginis evakuacijos planas

Jūs esate čia (plano vieta)

Elektros skydinė

Telefonas

Vaistinėlė

Gesintuvas

Kalniečių g. 180 evakuacijos planas

TVIRTINU:
Direktorė
Vilija Kepežinskienė
2014m. 12 - 31 d.



Pagrindinis evakuacijos planas

Atsarginis evakuacijos planas

Jūs esate čia (plano vieta)

Elektros skydinė

Telefonas

Vaistinėlė

Gesintuvas